

# COMUNE DI VILLARICCA

Provincia di Napoli


Istituto Scolastico  
Comprensivo in via  
Bologna  
(scuola materna, elementare e media)

## SCUOLA MATERNA


PIANTA PIANO TERRA

Scala 1:100


Progettazione U. T. Comunale  
il dirigente III settore:

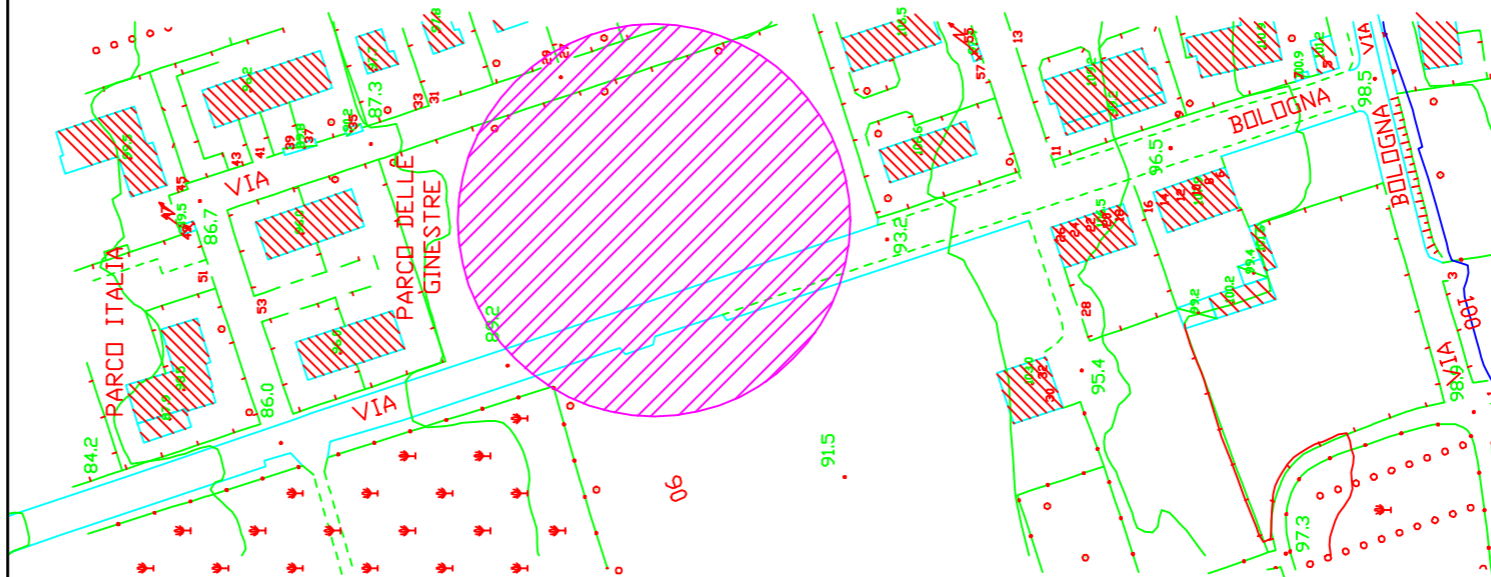

## PLANIMETRIA INSIEME PIANO TERRA

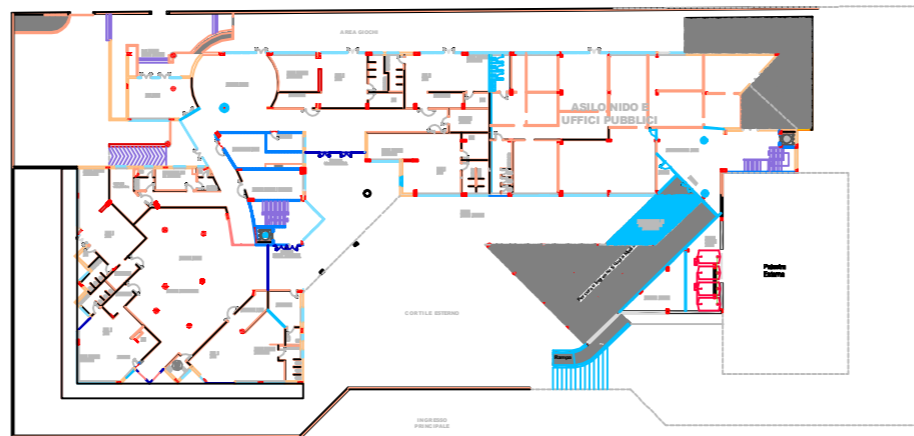

## PLANIMETRIA PORZIONE INFANZIA

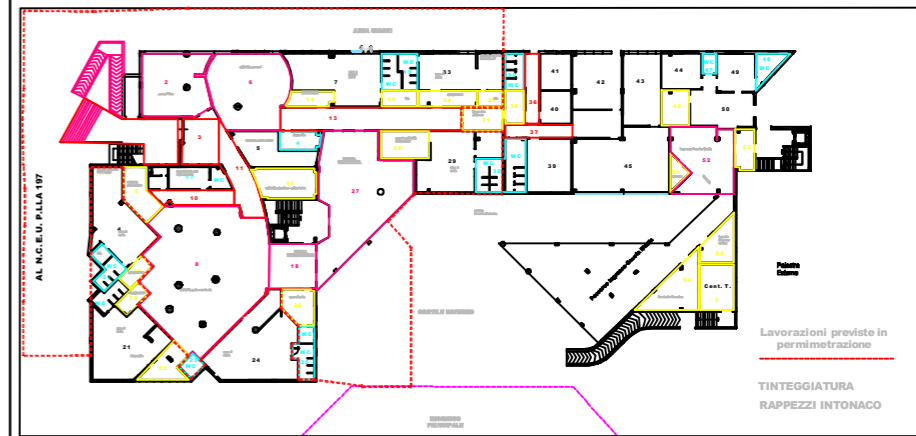

AREA INTERESSTA ALL'ATTIVITÀ DI SCUOLA MATERNA