

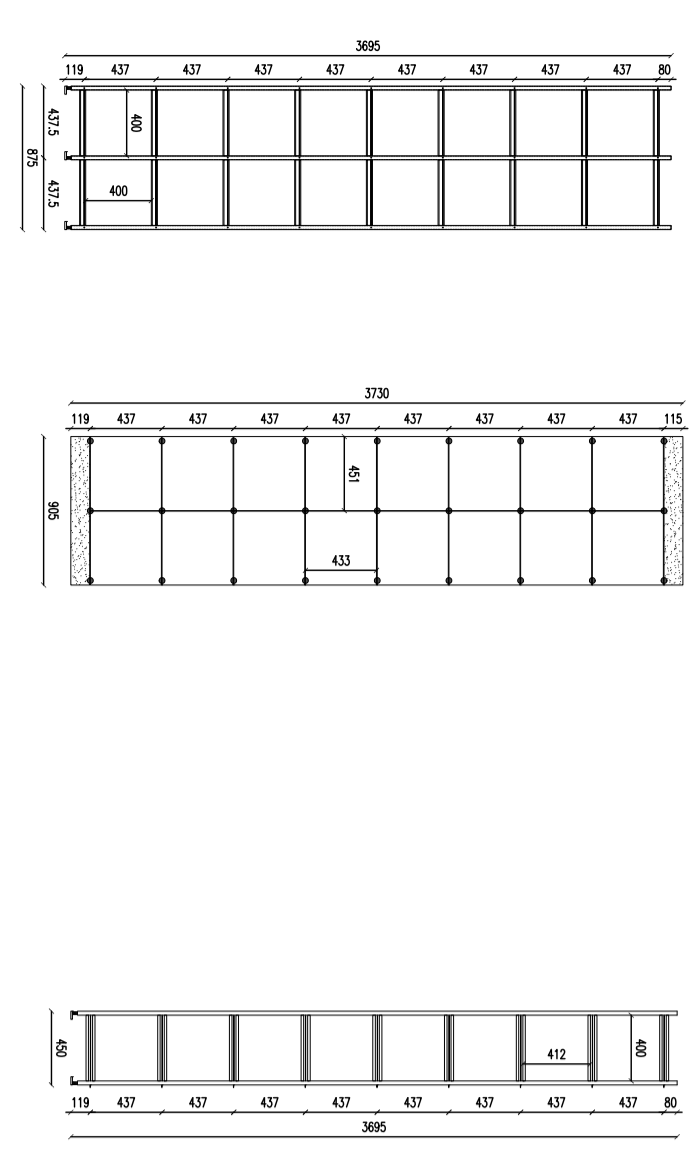


Comune di Villaricca		
Provincia di Città Metropolitana di Napoli		
 Oggetto Realizzazione di loculi all'interno del cimitero comunale di Villaricca (NA)		
 Parte d'opera GRAFICI STRUTTURALI NUOVI BLOCCHI		 Committente Comune di Villaricca
CLS Classe 25/30 Acciaio B 450 C Acciaio Carpenteria Metallica S 235 e S 275		
 Tavola N. 3	 CARPENTERIA LOCULI CORPI "A" - "B" - "C" CARPENTERIA URNE CINERARIE	 scala 1/50
 Il Progettista Dott. Ing. Chianese Genaro		 Il Direttore dei Lavori
 Il Collaudatore		


PROSPETTO URNE – n. 88 urne

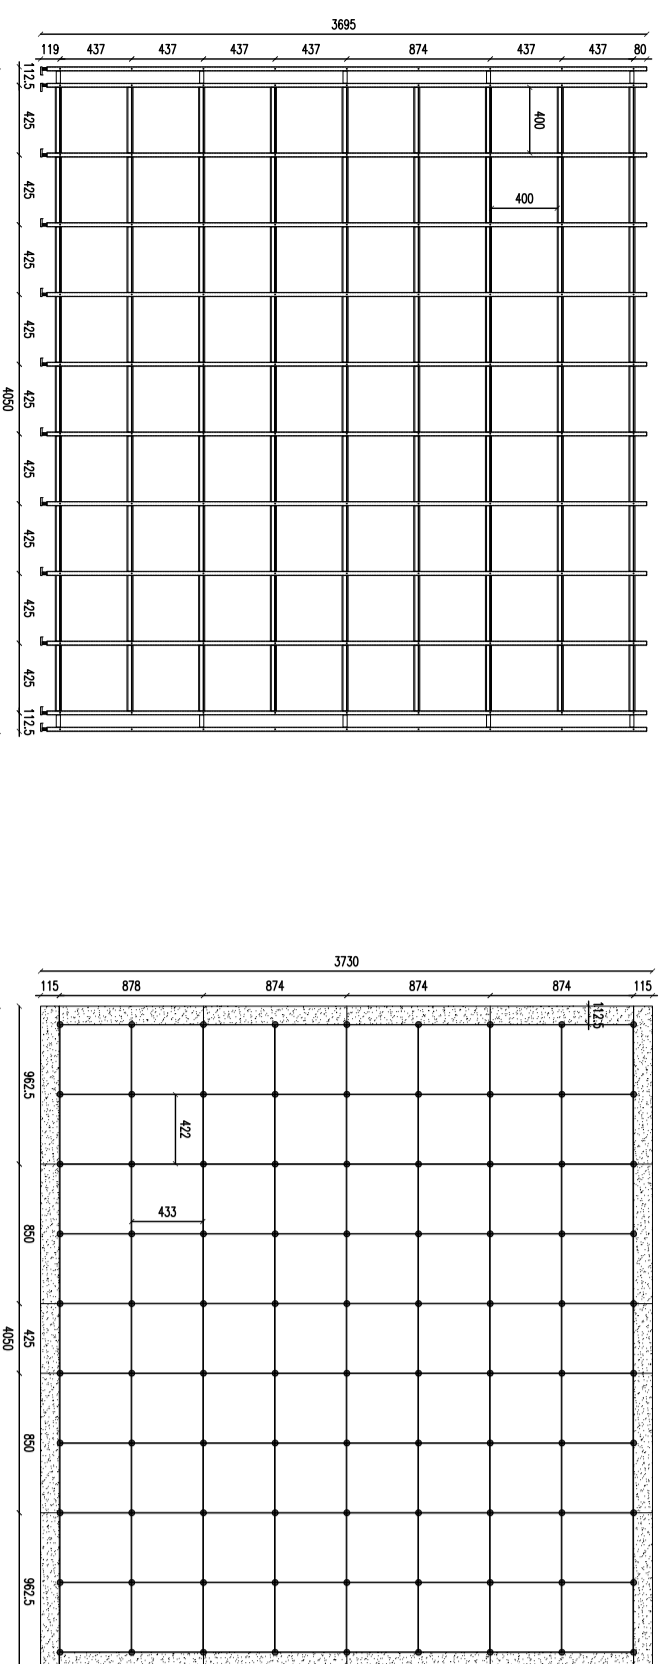

BLOCCO A – n.60 loculi

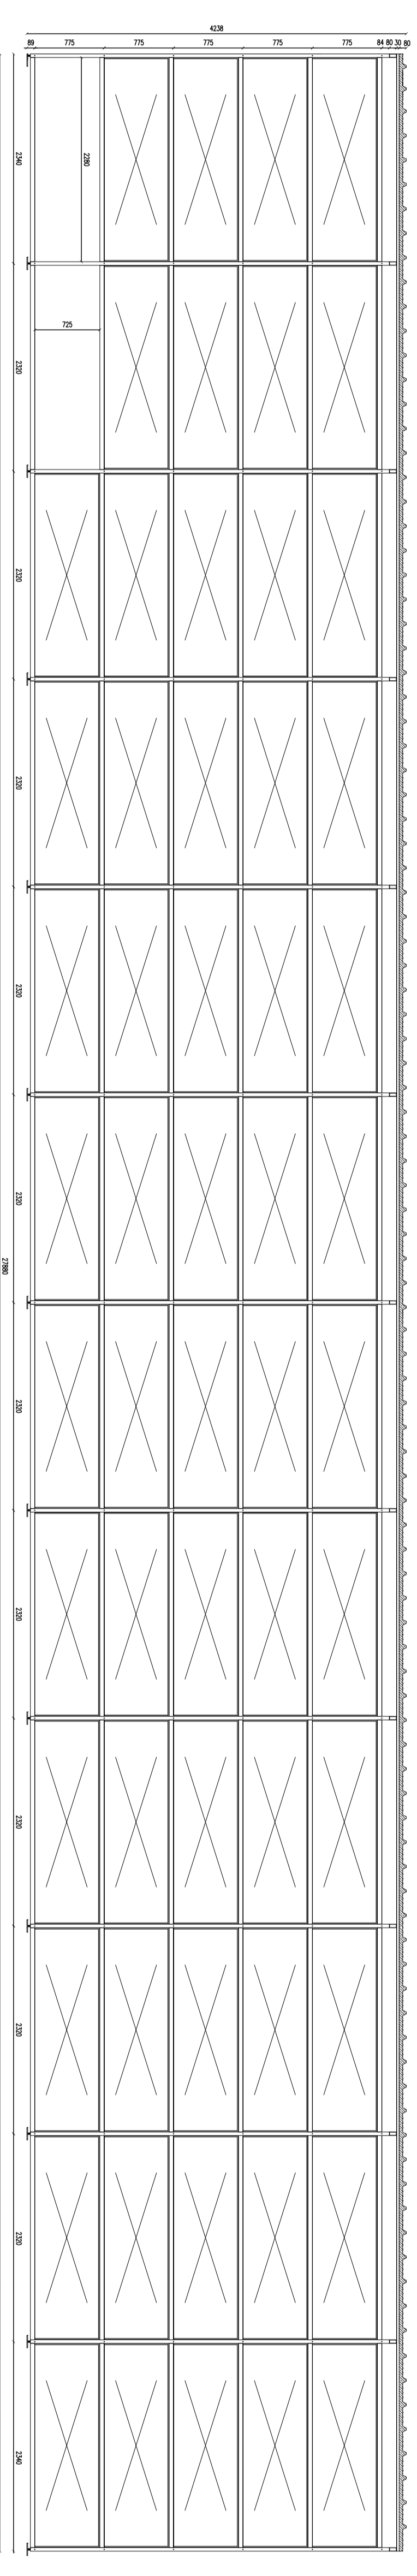


BLOCCO A

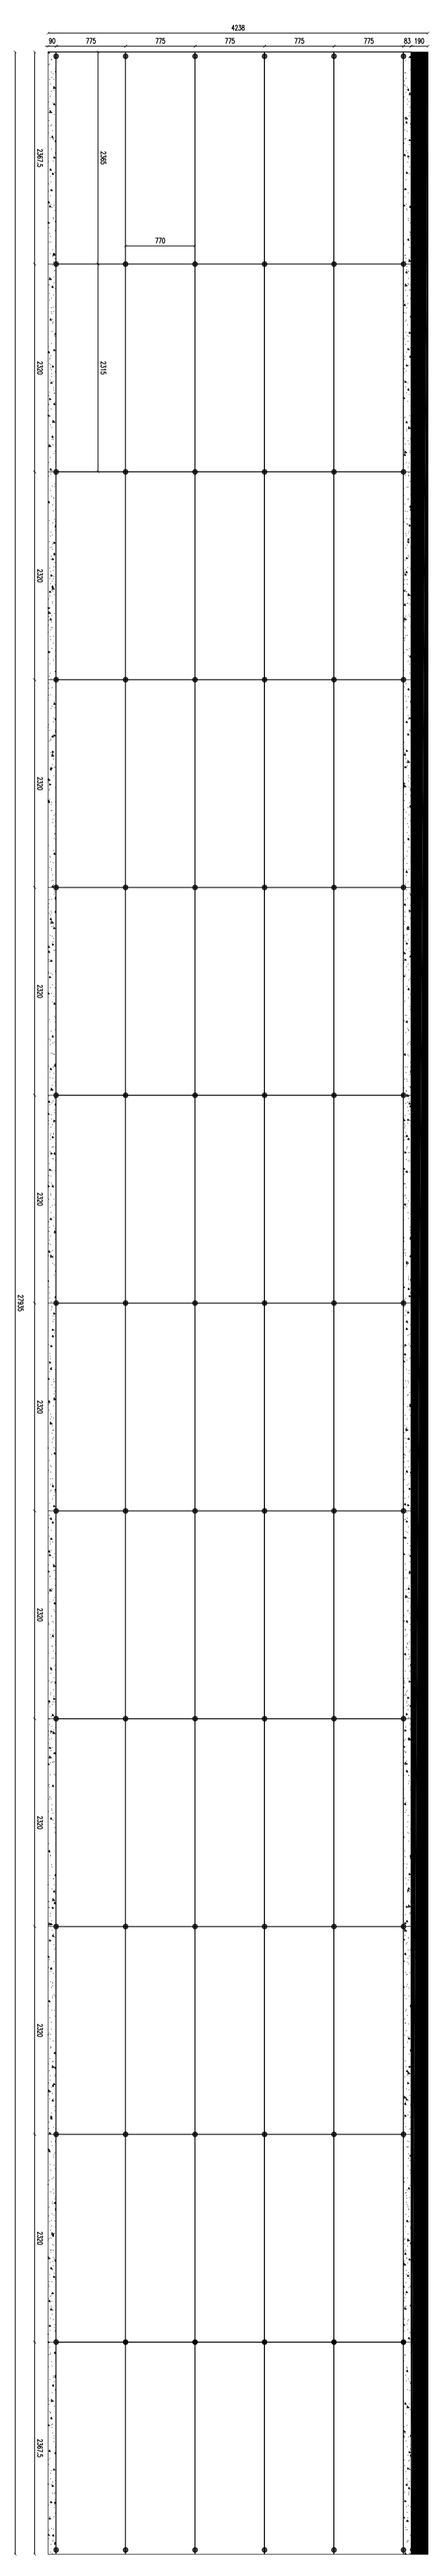

BLOCCO B – n. 30 loculi

BLOCCO B

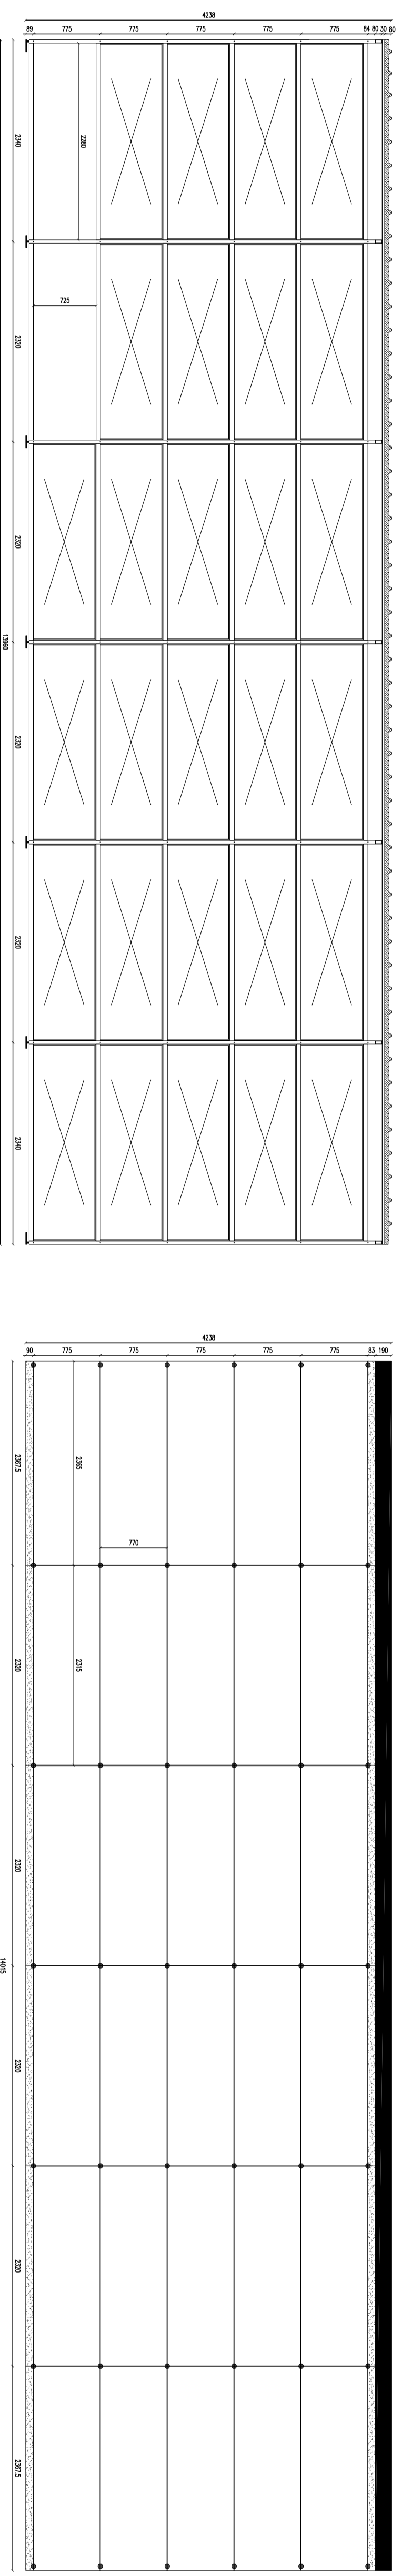

BLOCCO C – n. 35 loculi

BLOCCO C

