

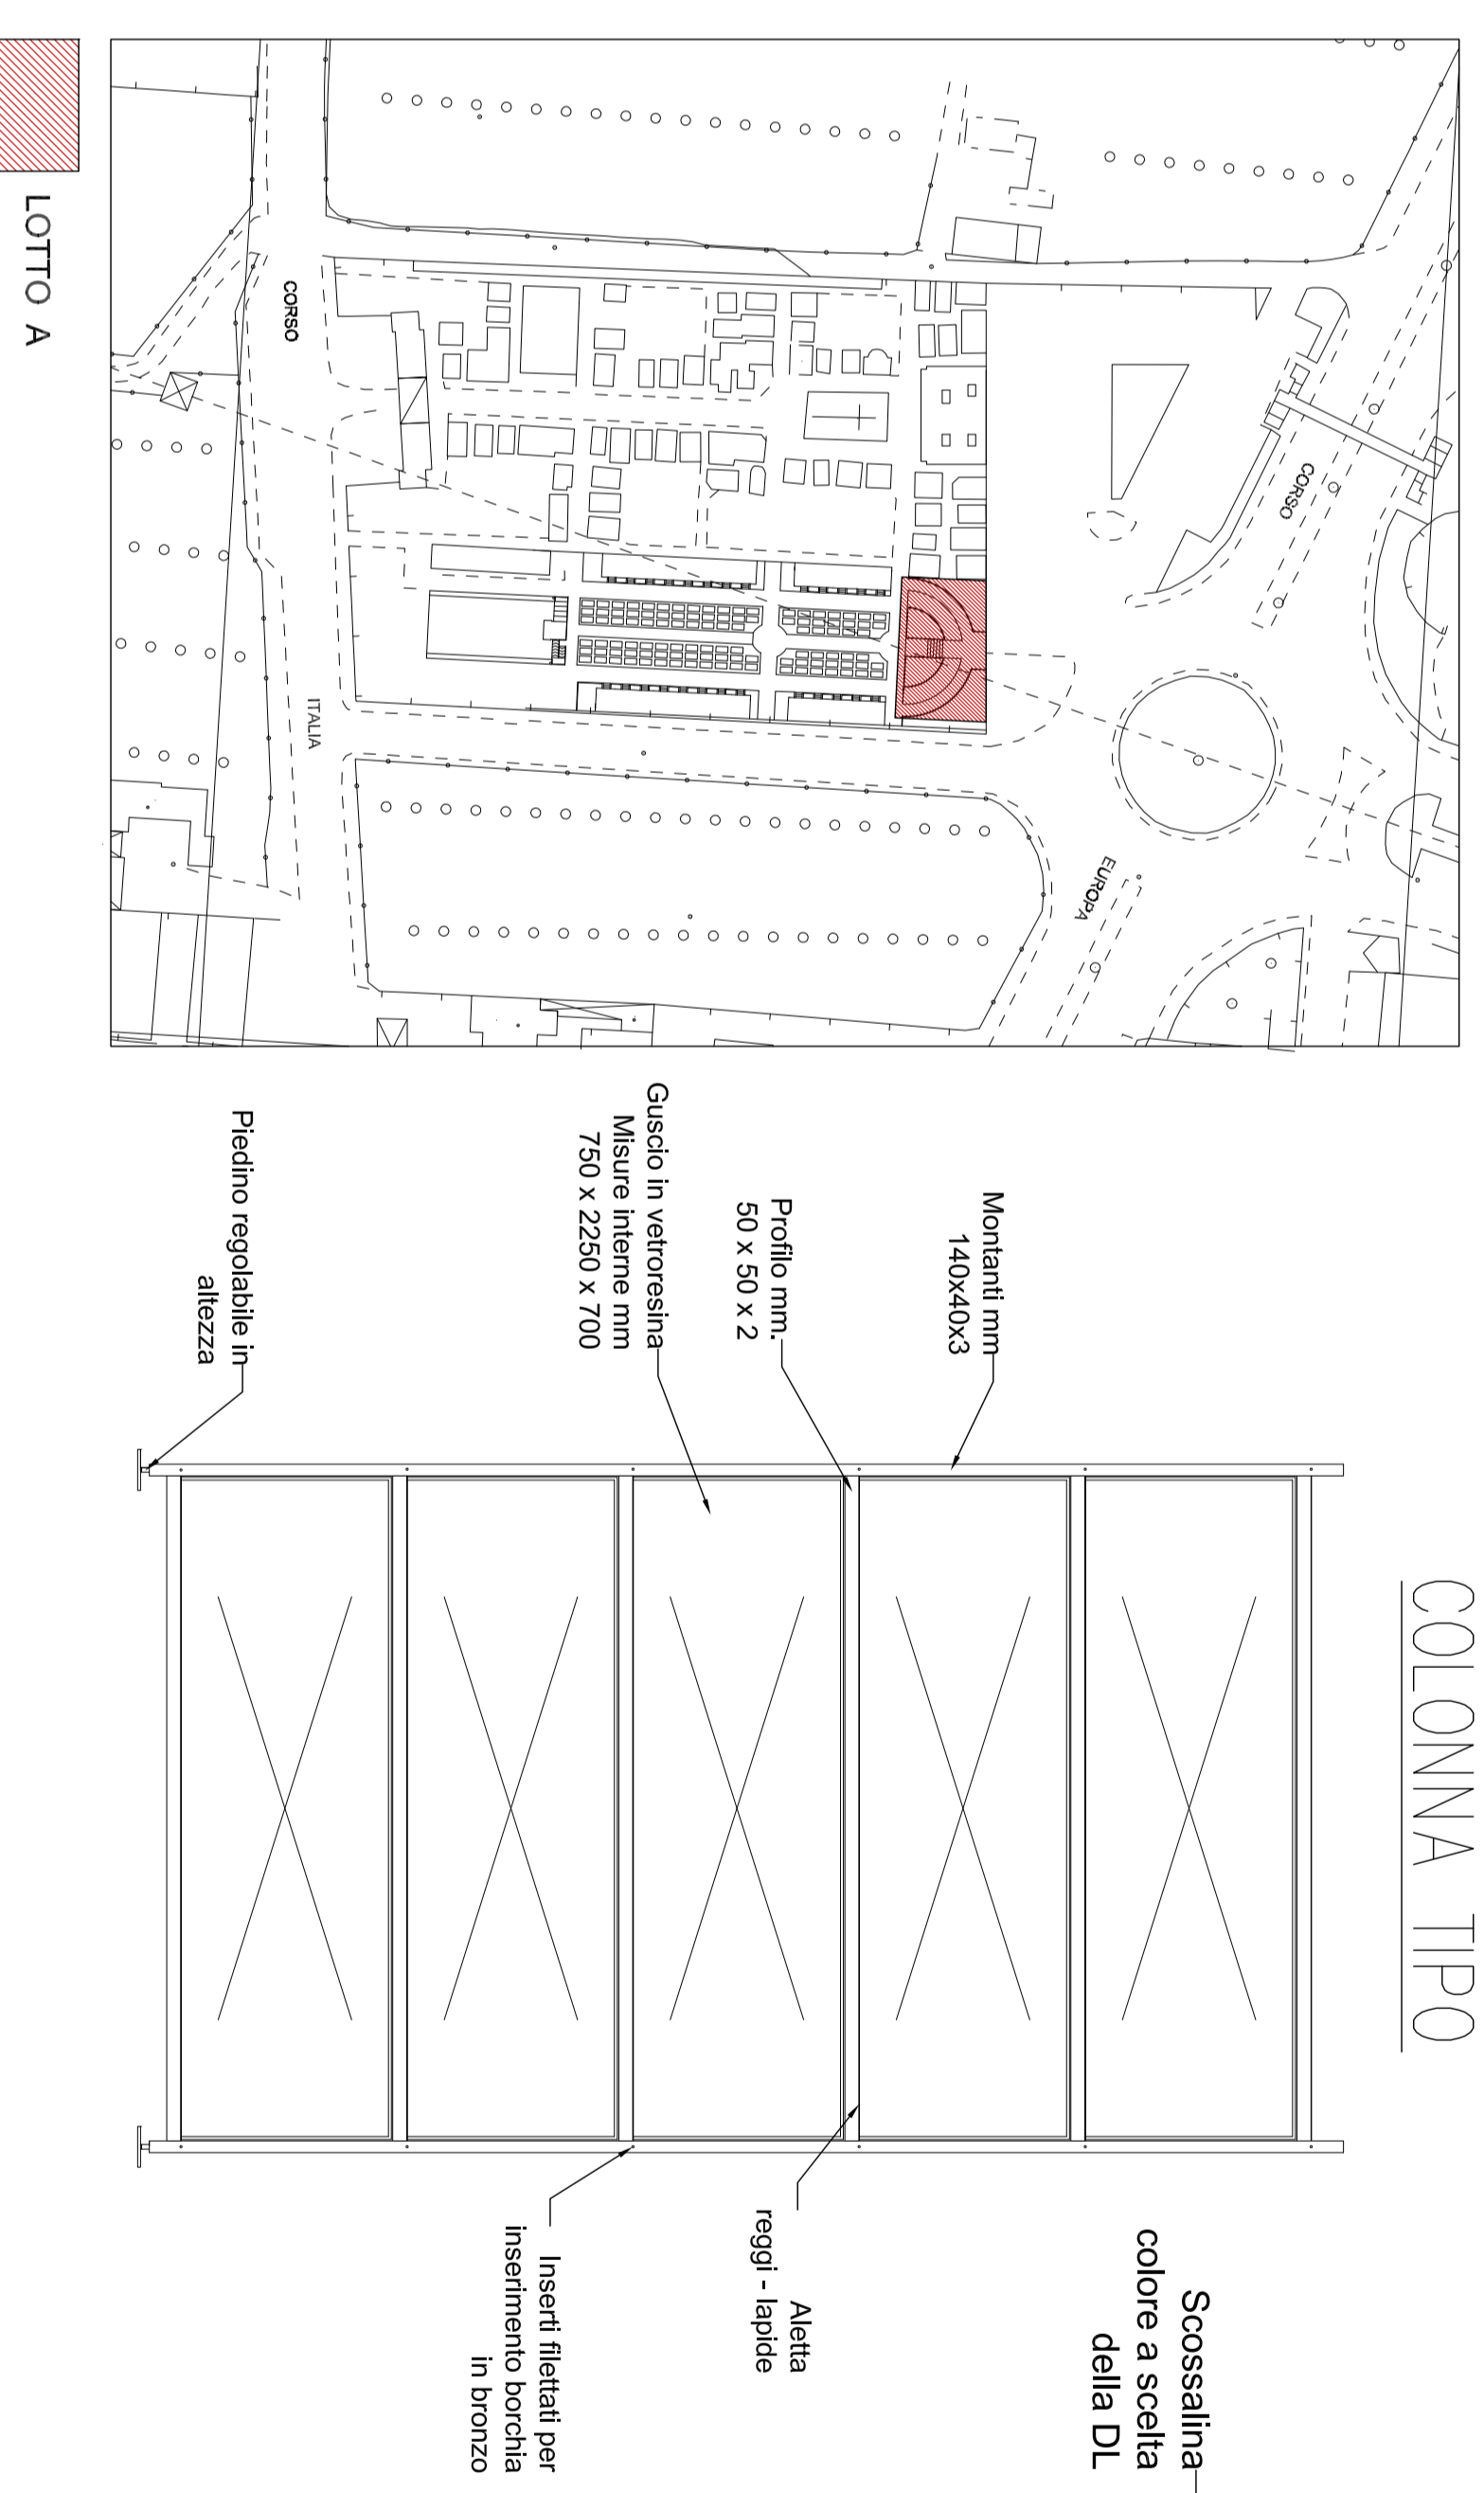
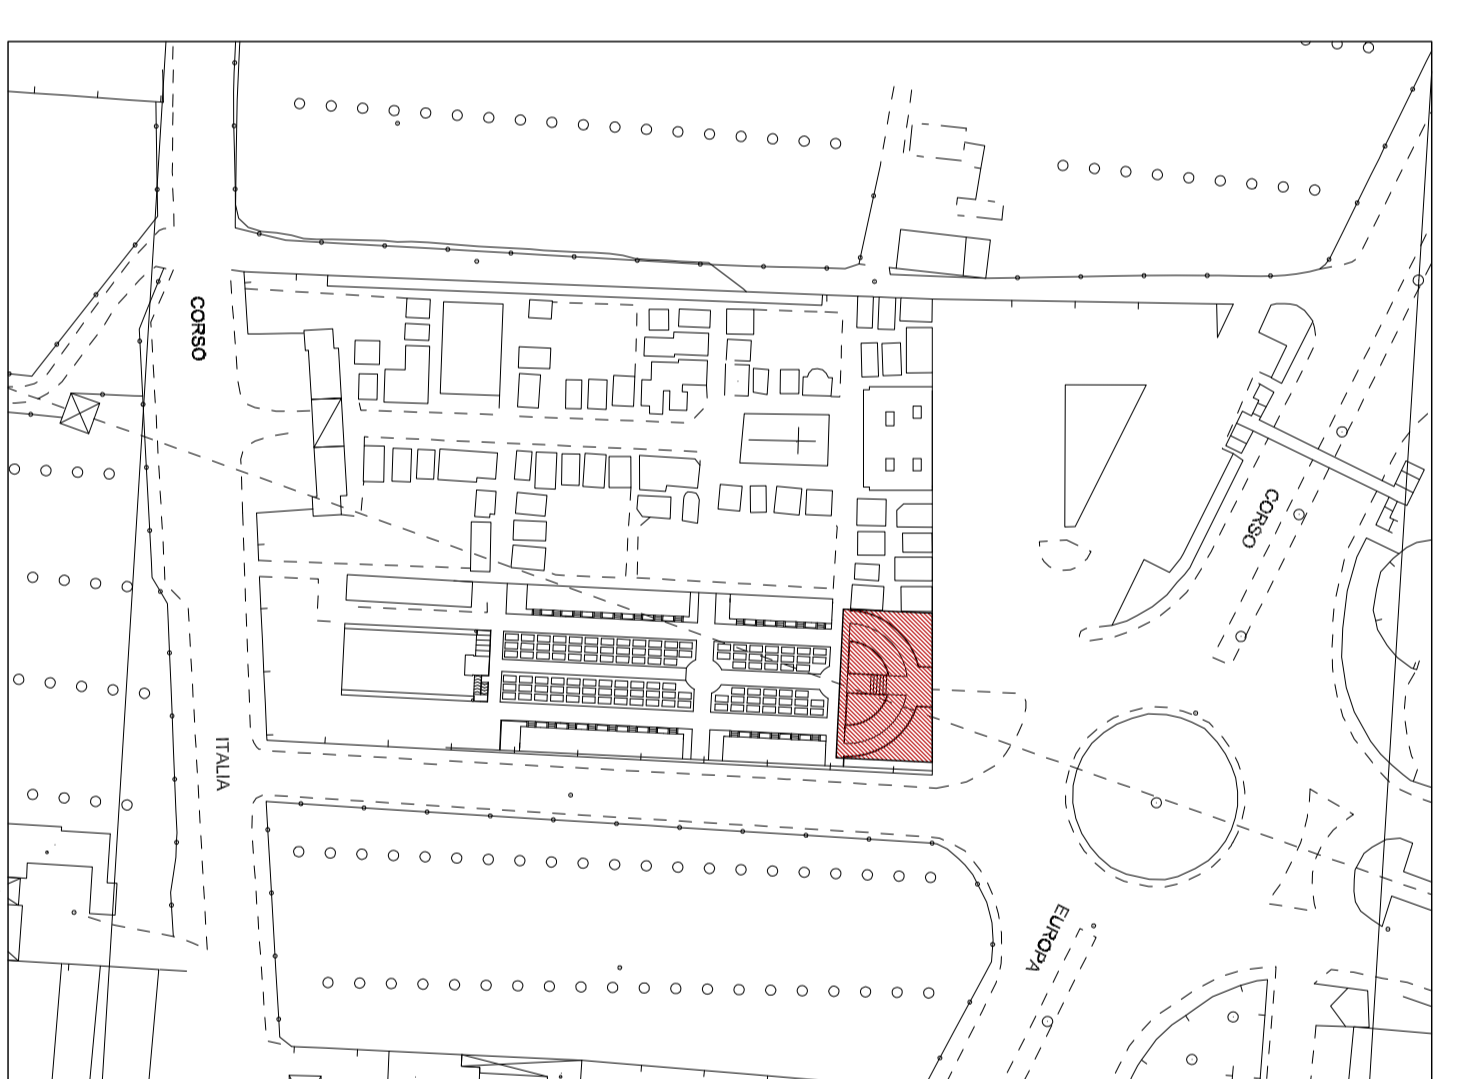
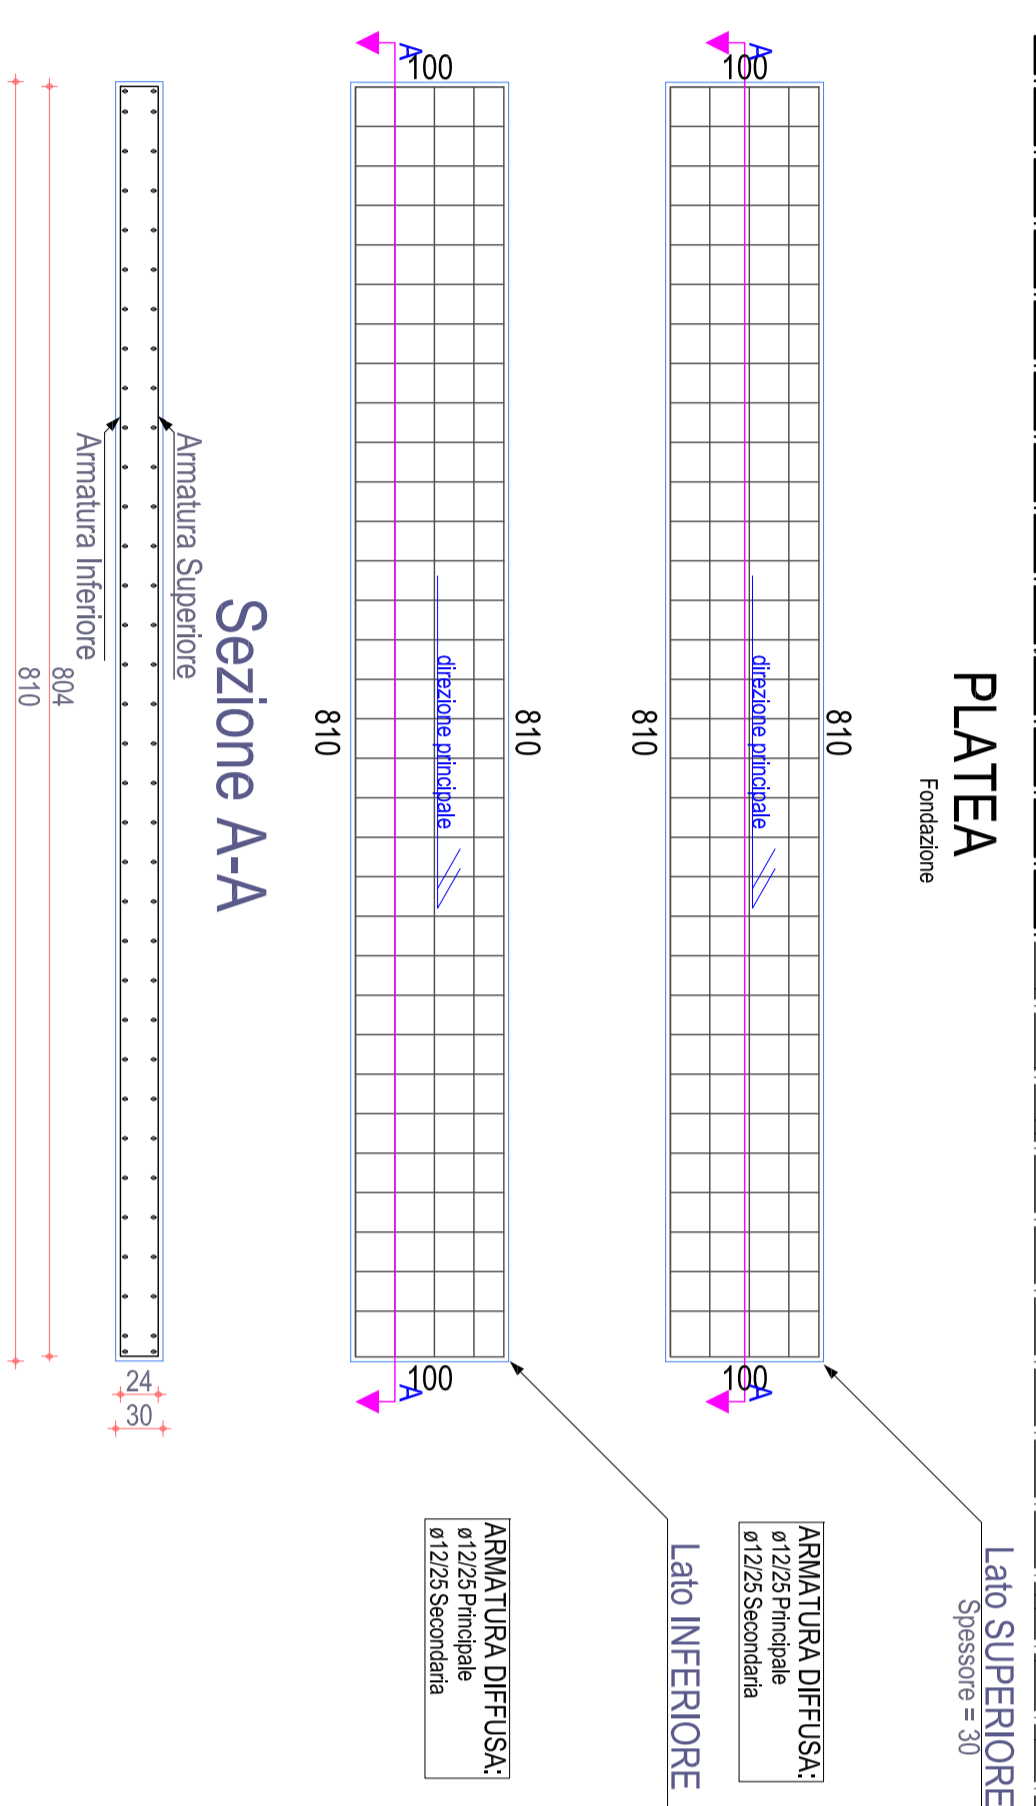



Comune di Villaricca		
Provincia di Città Metropolitana di Napoli		
Oggetto Realizzazione di loculi all'interno del cimitero comunale di Villaricca (NA)		
Parte d'opera Comittente	GRAFICI STRUTTURALI LOTTO "A" Comune di Villaricca	
CLS Classe 25/30 Acciaio B 450 C		
Acciaio Carpentaria Metallica S 235 e S 275		
Travata N. 4	PLANIMETRIA GENERALE ARMATURA PLATEA DI FONDAZIONE CARPENTERIA LOCULI	scala 1/50
Il Progettista Dott. Ing. Chianese Gennaro	Il Direttore dei Lavori	
Il Collaudatore		

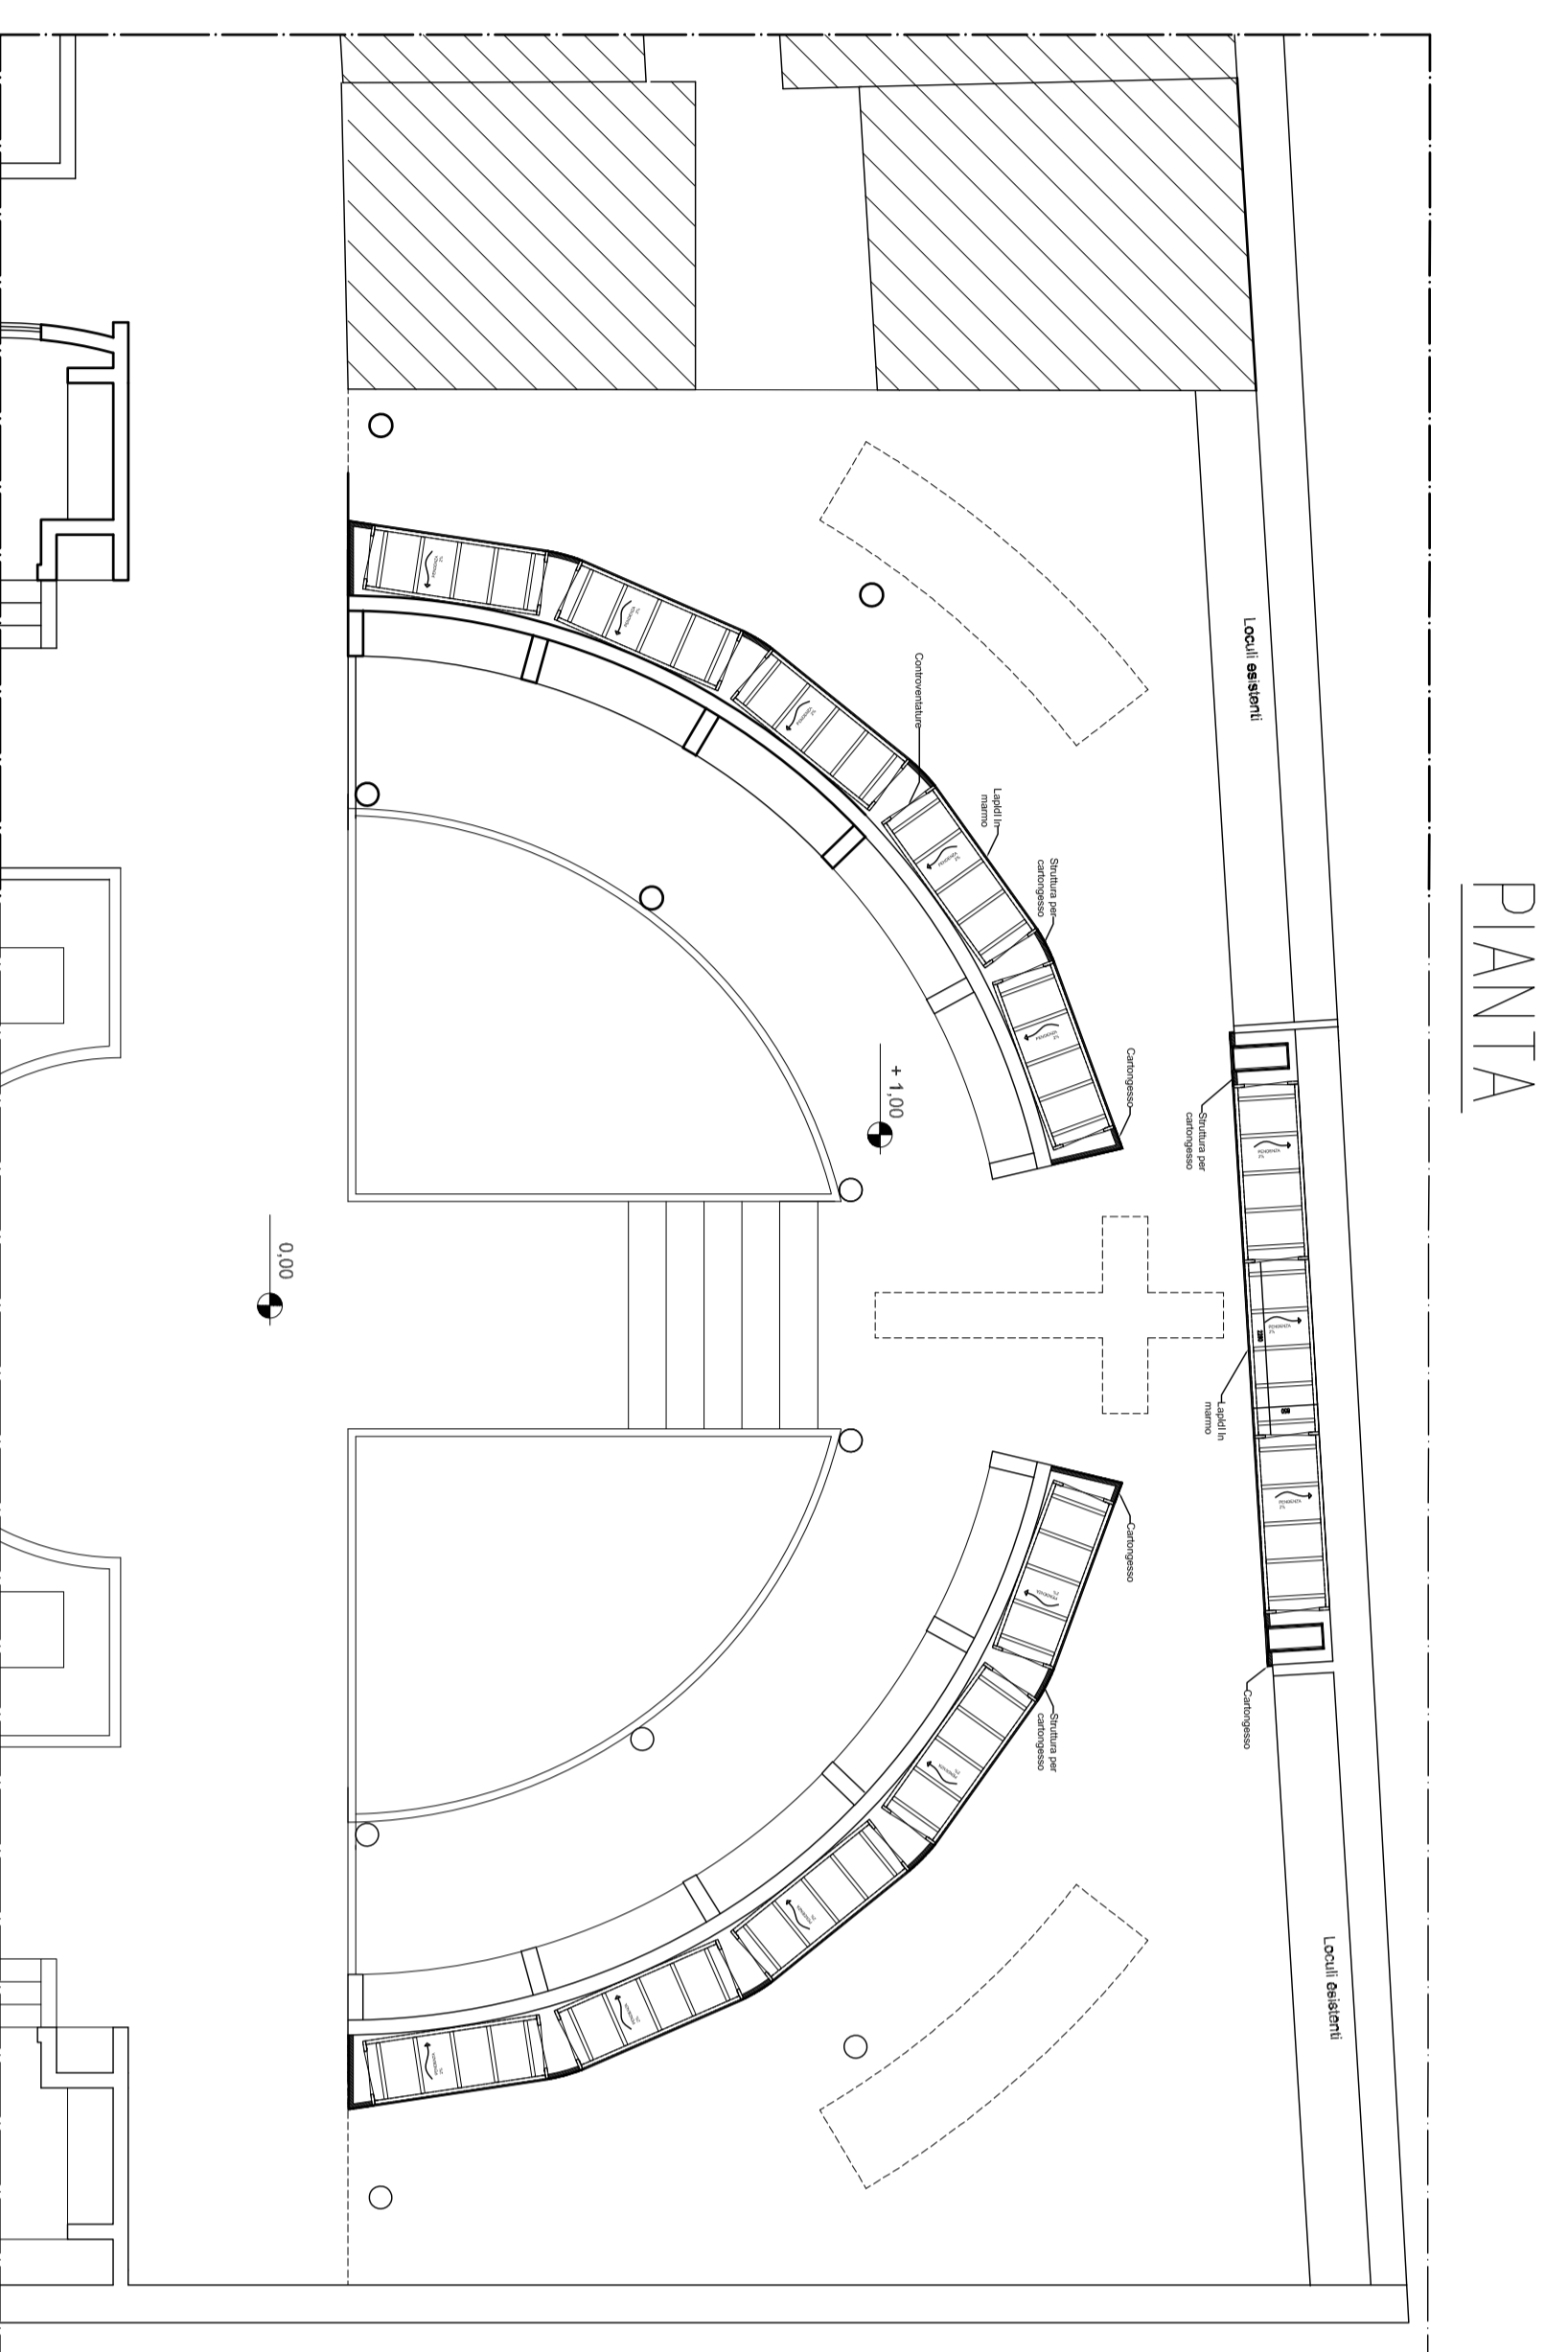

PROSPETTO FRONTALE

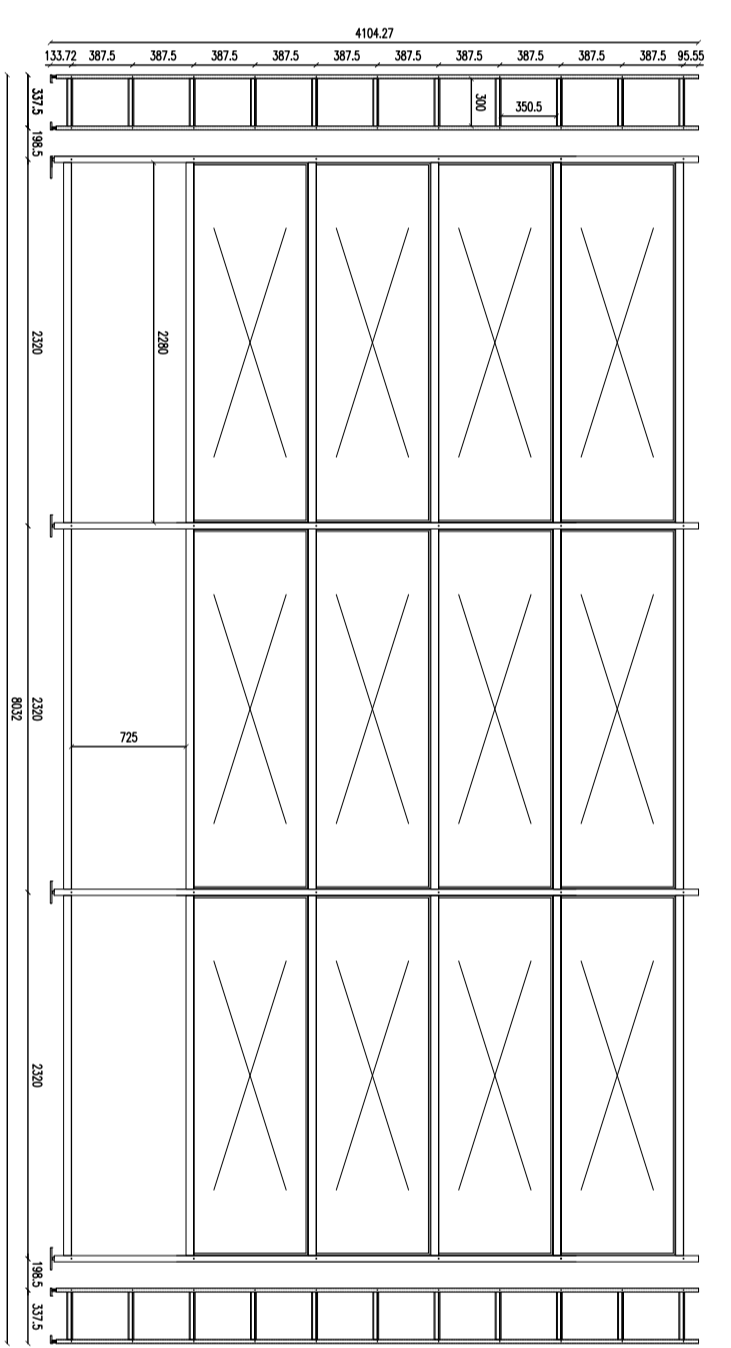

PROSPETTO MARMI

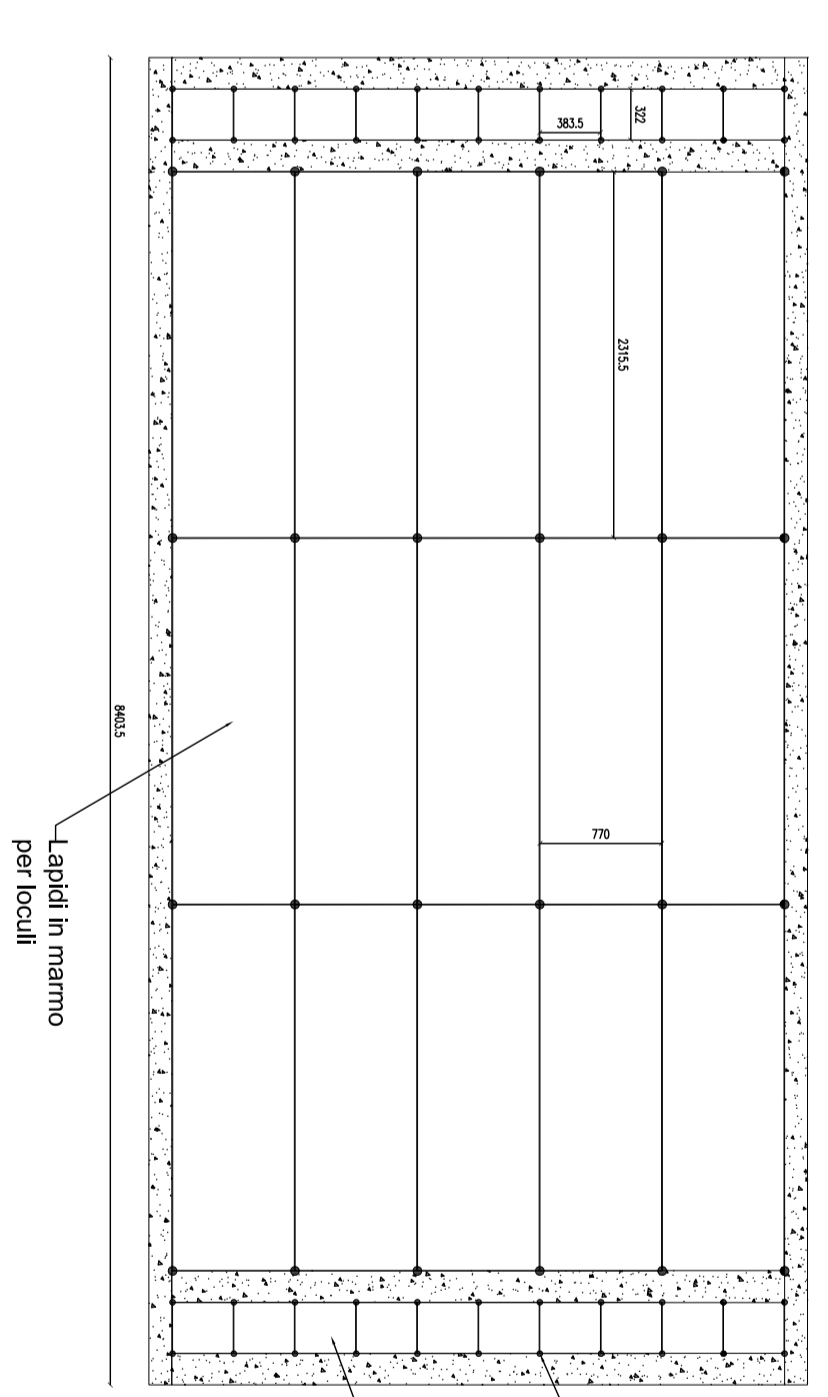

SEZIONE

