





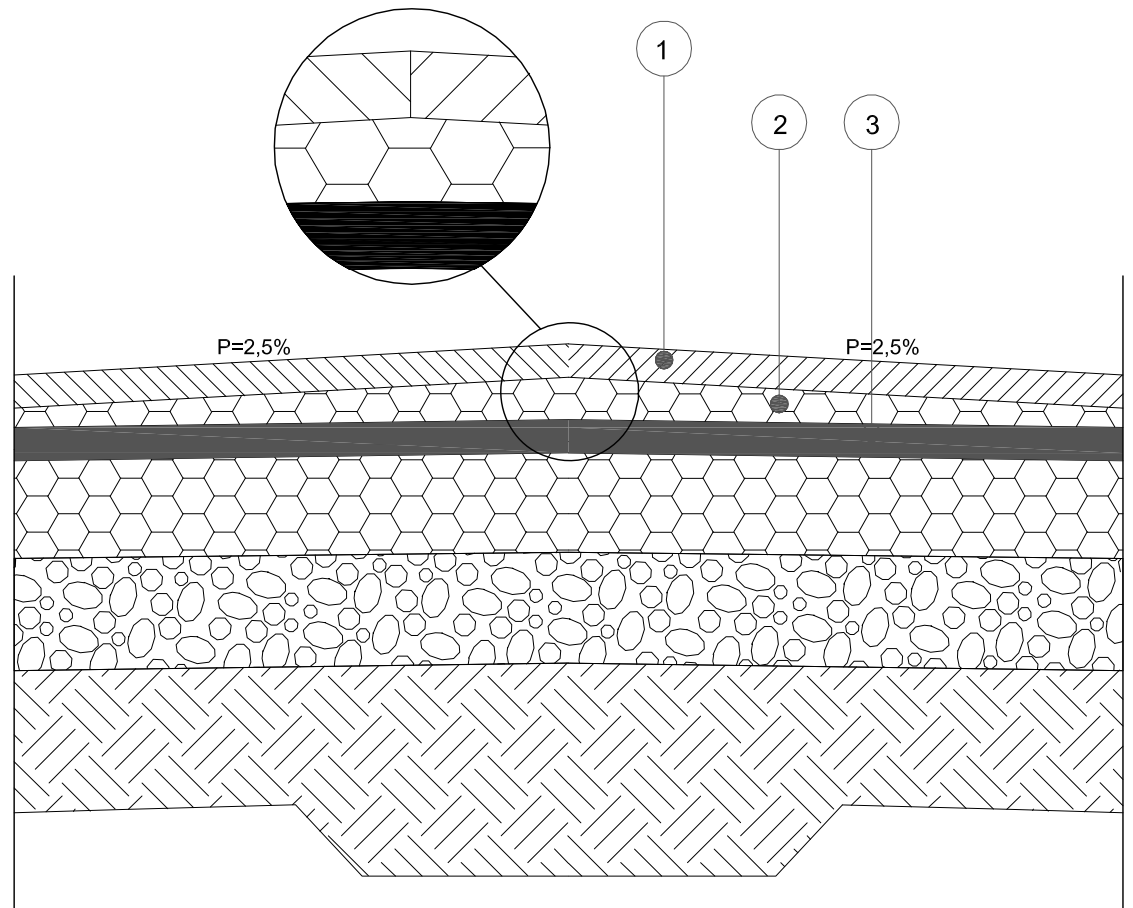
# Comune di Villaricca

## Città Metropolitana di Napoli

UTC - Settore III - LL.PP. E MANUTENZIONE IMPIANTI SPORTIVI  
Corso Vittorio Emanuele N.76 Tel.081/8191232 -28-29  
Cod.fis. 80034870636 - P. IVA 03633691211  
www.comune.villaricca.na.it -  
pec:lavoripubblici@pec.comune.villaricca.na.it

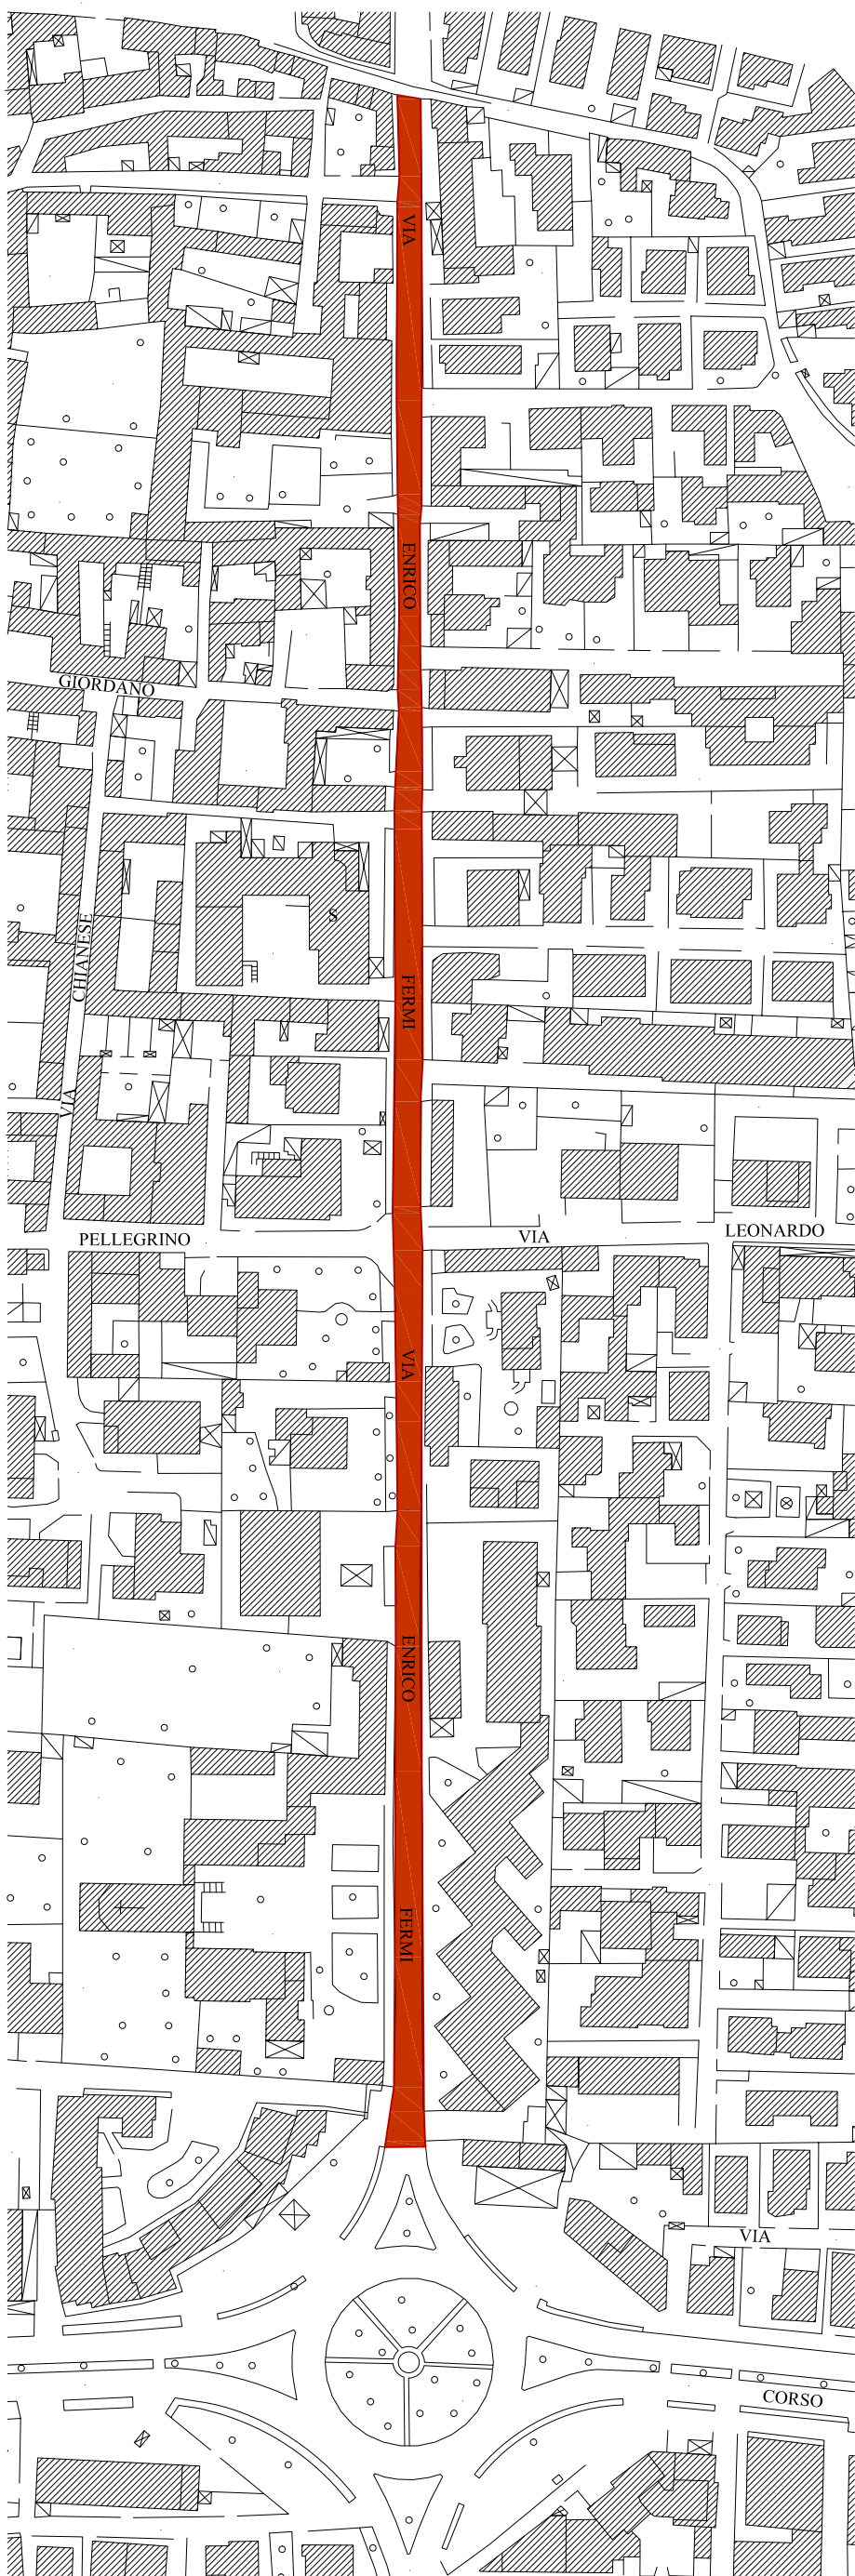

 STRADA OGGETTO D'INTERVENTO VIA E. FERMI  
LARGHEZZA MEDIA 8,00 MT - SUPERFICIE MQ. 4.350,00



- 1) STRATO DI TAPPETINO DI USURA 3/4 CM
- 2) STRATO DI BINDER 5 CM
- 3) STRATO FONDO BASE

### SEZIONE DI DETTAGLIO Scala 1:10

#### INTERVENTI PREVISTI:

- 1) OPERE DI FRESATURA DELLA PORZIONE DI STRADA ESISTENTE ESEGUITA MEDIANTE MEZZO MECCANICO (FRESA) PER ALMENO CM 3 - 4 DI SPESSORE, AL FINE DI CONNETTERE IL NUOVO SVINCOLO ALLA INFRASTRUTTURA ESISTENTE, PREVIA PULIZIA ACCURATA DEL FONDO E SUCCESSIVA STESURA DI EMULSIONE BITUMINOSA A CALDO E STESA A MACCHINA;
- 2) PULIZIA GENERALE DELL' AREA CON RIMOZIONE DELLA VEGETAZIONE ESISTENTE, ESEGUITO A MANO E/O A MACCHINA, COMPRESO IL CARICO DEL MATERIALE ED IL TRASPORTO A RIFIUTO;
- 3) REALIZZAZIONE DI TAPPETINO BITUMINOSO ( È LA PARTE SUPERFICIALE DELLA SOVRASTRUTTURA STRADALE ED È, PERTANTO, QUELLA A CONTATTO DIRETTO CON IL TRAFFICO STRADALE E CON GLI AGENTI ATMOSFERICI. LA SUA FUNZIONE È QUELLA DI ASSORBIRE I CARICHI SUPERFICIALI E TRASMETTERLI AGLI STRATI SOTTOSTANTI, OFFRIRE ADERENZA AGLI PNEUMATICI DEI VEICOLI E ALLO STESSO TEMPO GARANTIRE L'IMPERMEABILITÀ. NORMALMENTE, IL TAPPETINO È COSTITUITO DA CONGLOMERATO A STRUTTURA CHIUSA ANCHE SE ESISTONO STRATI DI USURA DRENANTI E FONOASSORBENTI COSTITUITI DA CONGLOMERATI A STRUTTURA APERTA CON LEGANTI BITUMINOSI MODIFICATI;
- 4) REALIZZAZIONE DI SEGNALETICA ORIZZONTALE SECONDO LE CARATTERISTICHE DETTATE DALLA NORMATIVA VIGENTE IN MATERIA.

IL RESPONSABILE DEL SETTORE III  
ING. ETTORE NARDI