



N.C. IMPIANTI

N.C. Impianti s.r.l.
Via Giotto, 22 – 81031 Aversa (CE)
P.I.: 04319510618
Tel/fax: 081.506 9487
E-mail: info@ncimpianti.it



COMUNE DI VILLARICCA CIMITERO DI VILLARICCA



SCHEMA A BLOCCHI

Elaborato	Contenuto	Data
Lettera B.14 TAV B.14	SCHEMA A BLOCCHI IMPIANTO ILLUMINAZIONE VOTIVA	FEBBRAIO 2019

Timbro e firma Progettista



Timbro e Firma Impresa

N.C. IMPIANTI SRL
Via Giotto, 22
81031 AVERSA (CE)
P.IVA 04319510618



N.C. IMPIANTI

N.C. Impianti s.r.l.
Via Giotto, 22 Aversa (CE)

Progetto
Illuminazione Votiva

Disegnato
Ing. Mario Napolano

N° Disegno
1


Tensione di esercizio
400/230

Distribuzione
TT

Norma posa cavi
CEI UNEL35024

Stato progetto
Calcolato

Data: 25/02/2019
Pagina: 1

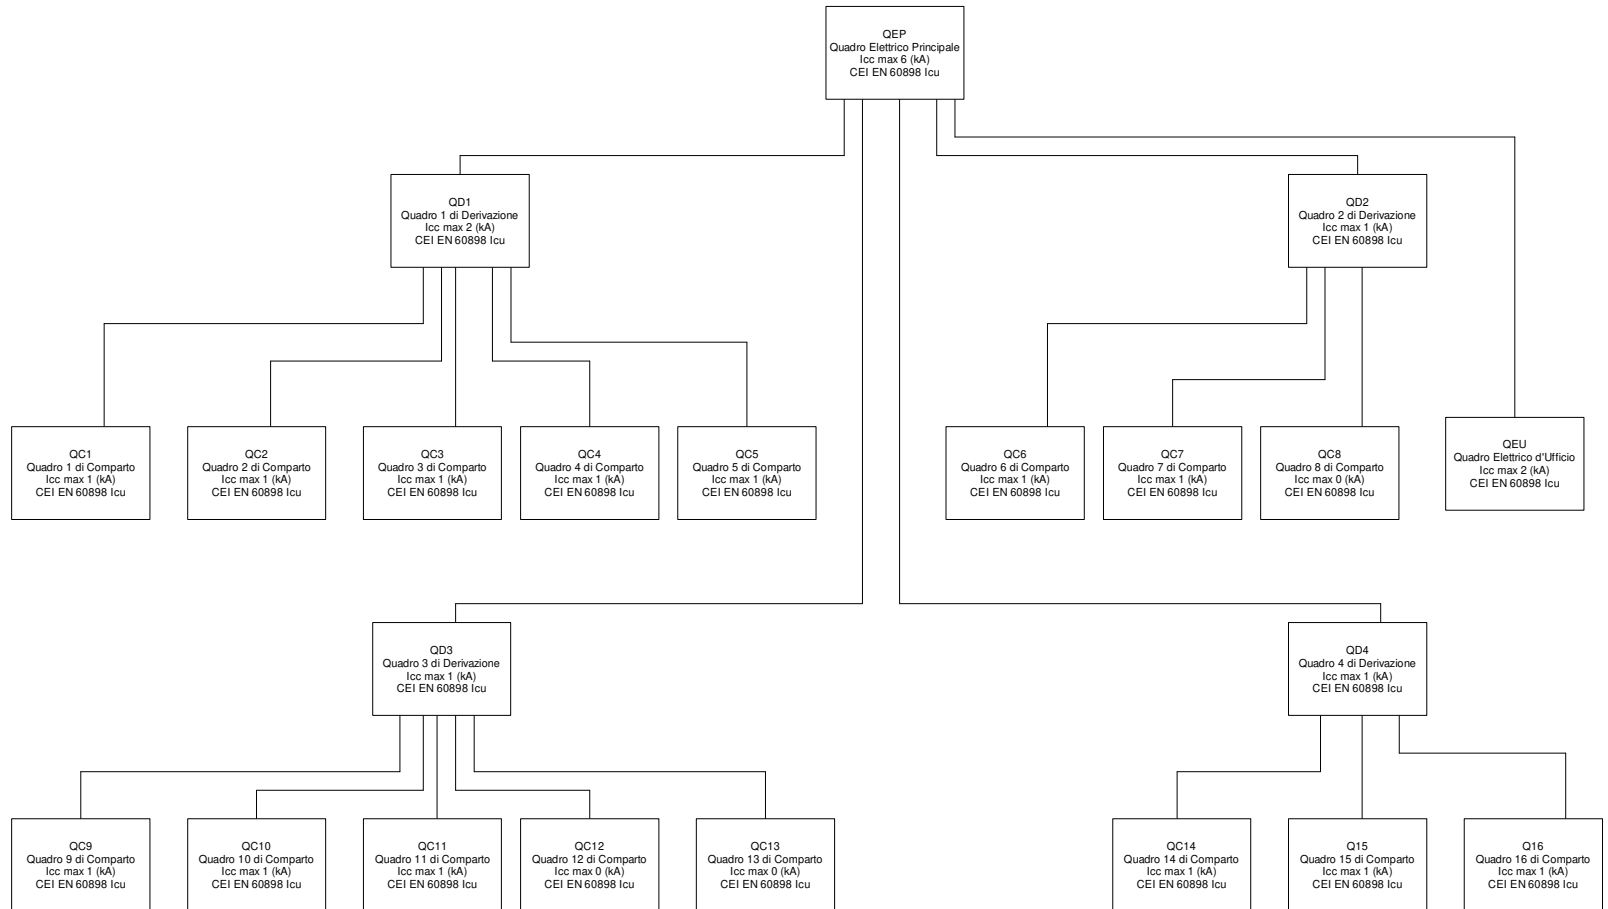

N.C. IMPIANTI SRL
Via Giotto, 22
81031 AVERSA (CE)
P.VA 04319510618

