



N.C. IMPIANTI

N.C. Impianti s.r.l.
Via Giotto, 22 – 81031 Aversa (CE)
P.I.: 04319510618
Tel/fax: 081.506 9487
E-mail: info@ncimpianti.it



COMUNE DI VILLARICCA CIMITERO DI VILLARICCA



SCHEMA UNIFILARE

Elaborato	Contenuto	Data
Lettera B.16 TAV B.16	SCHEMA UNIFILARE IMPIANTO ILLUMINAZIONE PUBBLICA	FEBBRAIO 2019

Timbro e firma Progettista



Timbro e Firma Impresa

N.C. IMPIANTI SRL
Via Giotto, 22
81031 AVERSA (CE)
P.IVA 04319510618



N.C. IMPIANTI

N.C. Impianti srl
via Giotto, 22 Aversa 81031 (CE)

Progetto
Illuminazione Pubblica

Disegnato
Ing. Mario Napolano

N° Disegno
23

Tensione di esercizio
400/230

Distribuzione
TT


Quadro
QEP - Quadro Elettrico Principale

P.I. secondo norma
CEI EN 60898 Icu

Norma posa cavi
CEI UNEL35024

Stato progetto
Calcolato

Data: 23/02/2019
Pagina: 1/1

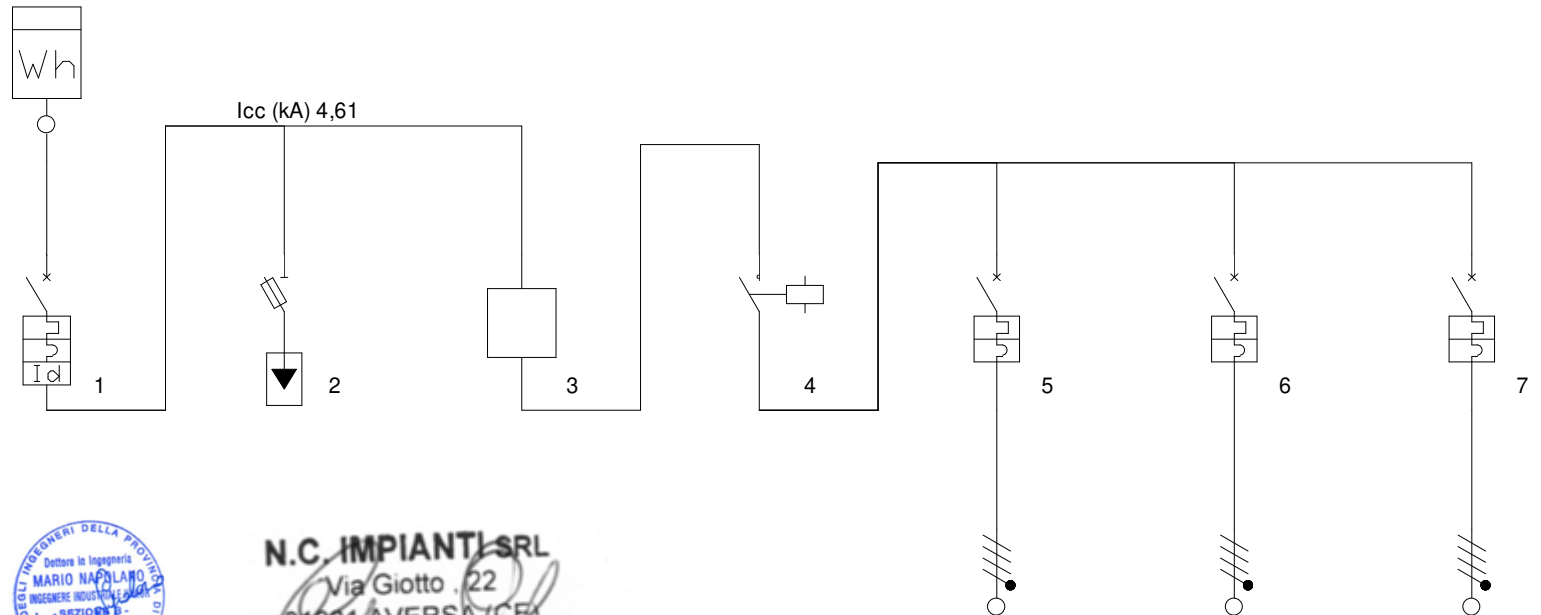

N.C. IMPIANTI SRL
Via Giotto, 22
81031 AVERSA (CE)
P.IVA 04319510618

Descrizione	Protezione generale	Scaricatore	Crepuscolare e/o Orologio	Contattore	Linea 1	Linea 2	Linea 3
Fasi della linea	L1L2L3N	L1L2L3N	L1L2L3N	L1L2L3N	L1L2L3N	L1L2L3N	L1L2L3N
Codice articolo 1	FN84C16	013320		FM2A4N230M	FN84C16	FN84C16	FN84C16
Codice articolo 2	G43AC32	F10AC4-6					
Corrente regolata di fase I _r (A)	1 x I _n = 16,00	1 x I _n = 0,00	1 x I _n = 16,00	1 x I _n = 16,00	1 x I _n = 16,00	1 x I _n = 16,00	1 x I _n = 16,00
Potenza totale	0,832 kW	0,000 kW	0,832 kW	0,832 kW	0,312 kW	0,208 kW	0,312 kW
Coeff Utilizz./Contemp. Ku/Kc	1/1	1/1	1/1	1/1	1/1	1/1	1/1
Potenza effettiva	0,832 kW	0,000 kW	0,832 kW	0,832 kW	0,312 kW	0,208 kW	0,312 kW
Corrente di impiego I _b (A)	1,2	0	1,2	1,2	0,45	0,3	0,45
Cos φ	1	0,9	1	1	1	1	1
Sezione di fase (mm ²)	2,5				2,5	2,5	2,5
Sezione di neutro (mm ²)	2,5				2,5	2,5	2,5
Sezione di PE (mm ²)	2,5				2,5	2,5	2,5
Portata cavo di fase (A)	21	0	0	0	20,47	18,69	20,47
Lunghezza linea a valle (m)	0	0	0	0	272	115	235
c.d.t. effett. tratto/impianto (%)	0,01 / 0,01	0,00 / 0,01	0,00 / 0,01	0,00 / 0,01	0,48 / 0,50	0,14 / 0,15	0,42 / 0,43
Sezione cablaggio interno fase	4		4	4	4	4	4
Codice morsetti					039062	039062	039062